




### Esquema de Montagem - Pilar 2,40 x 0,25 (Planta)

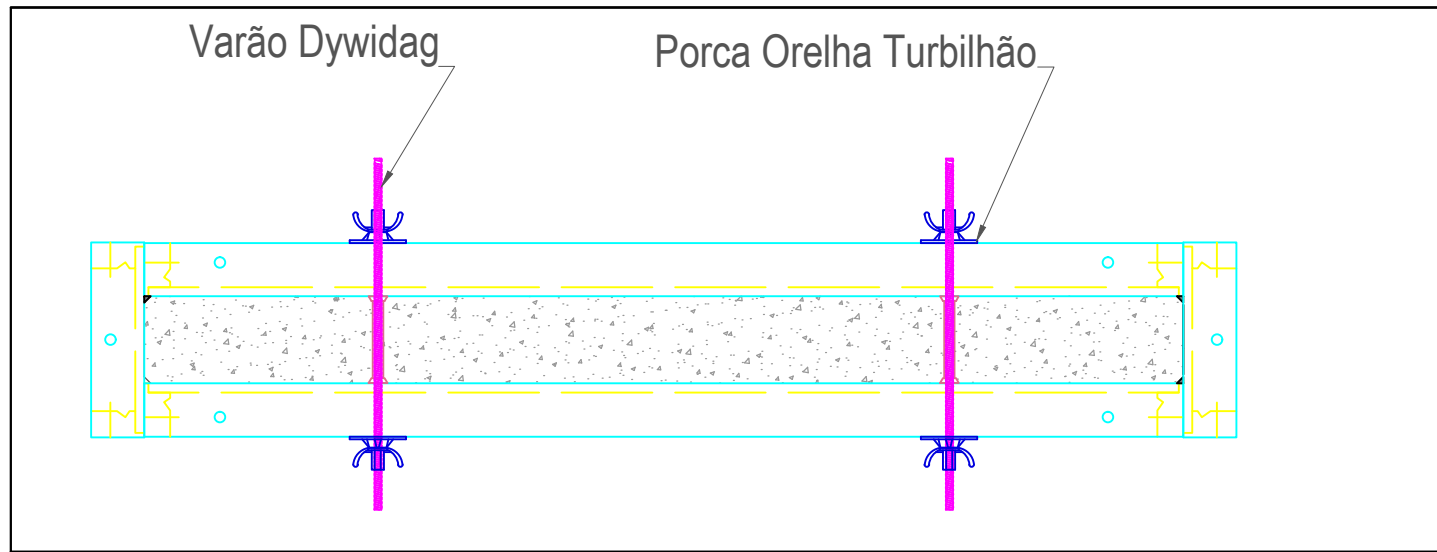


### Esquema de Montagem - Pilar P16 (Planta)

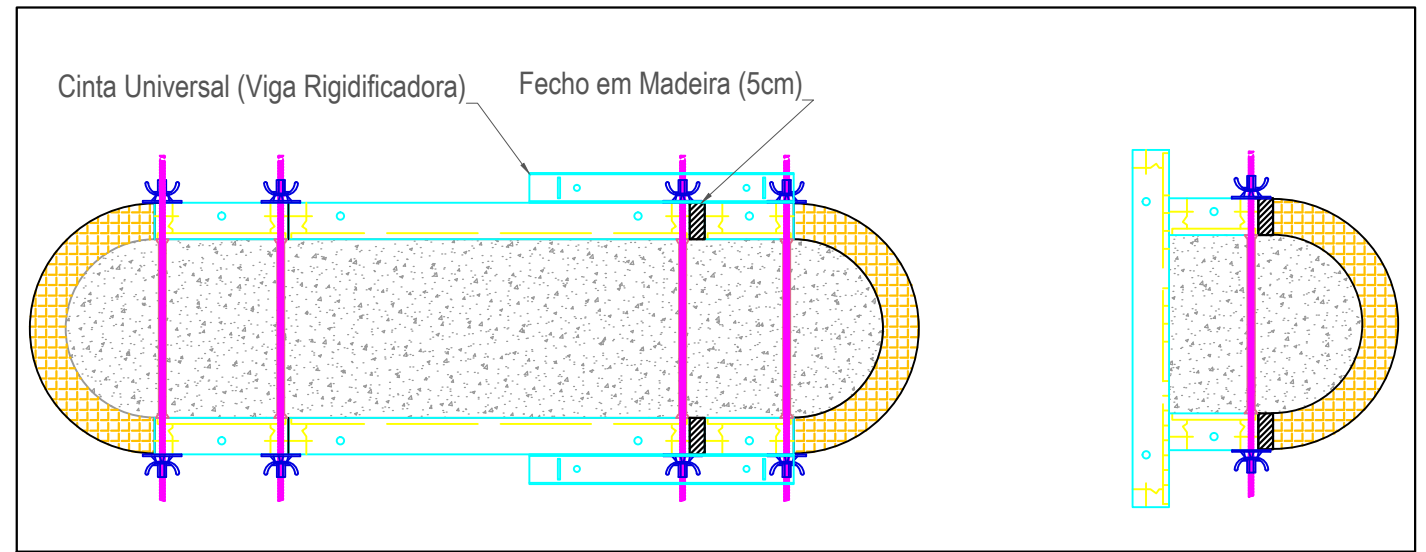


### Alçado - Pilar 2,40 x 0,25

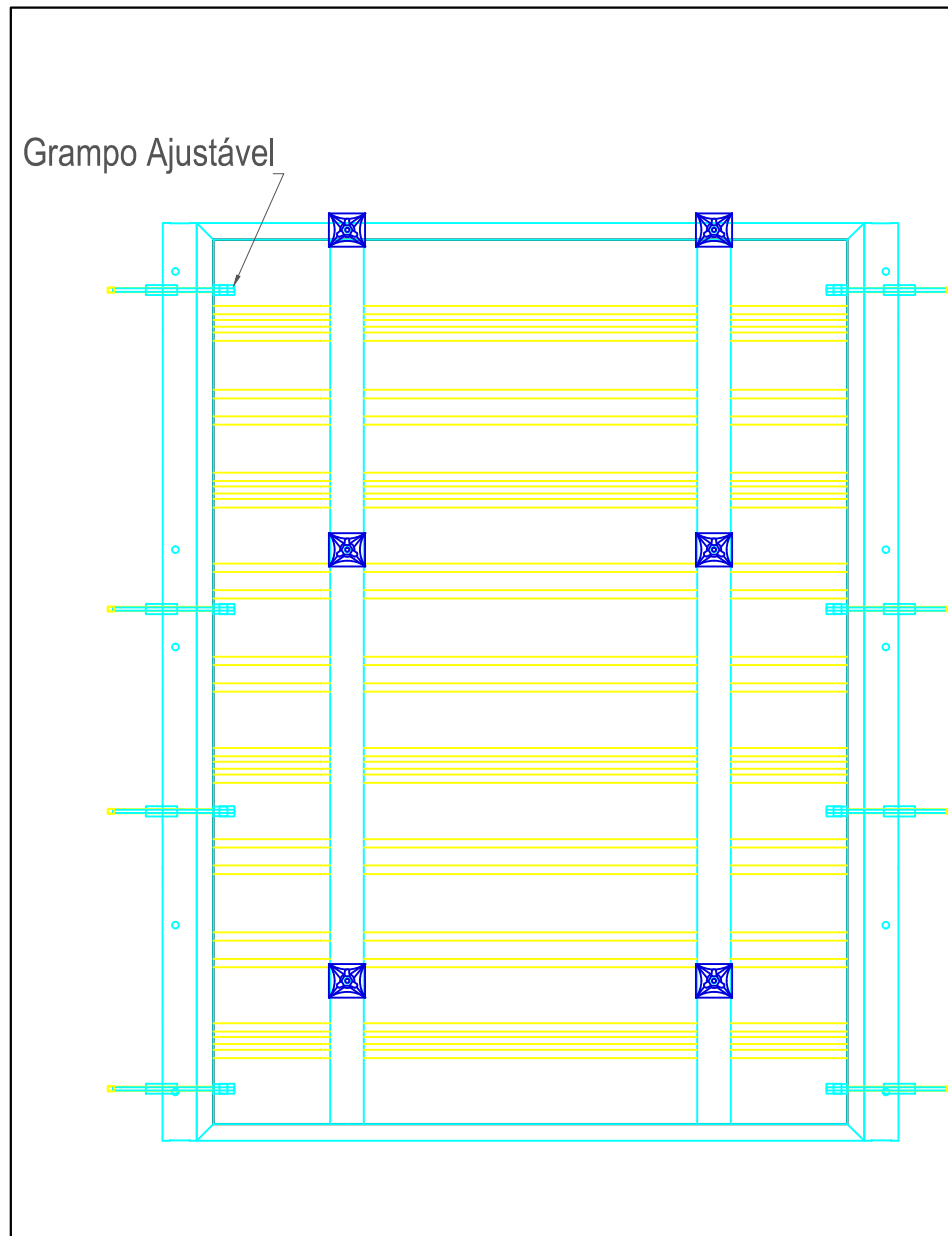

### Corte tipo

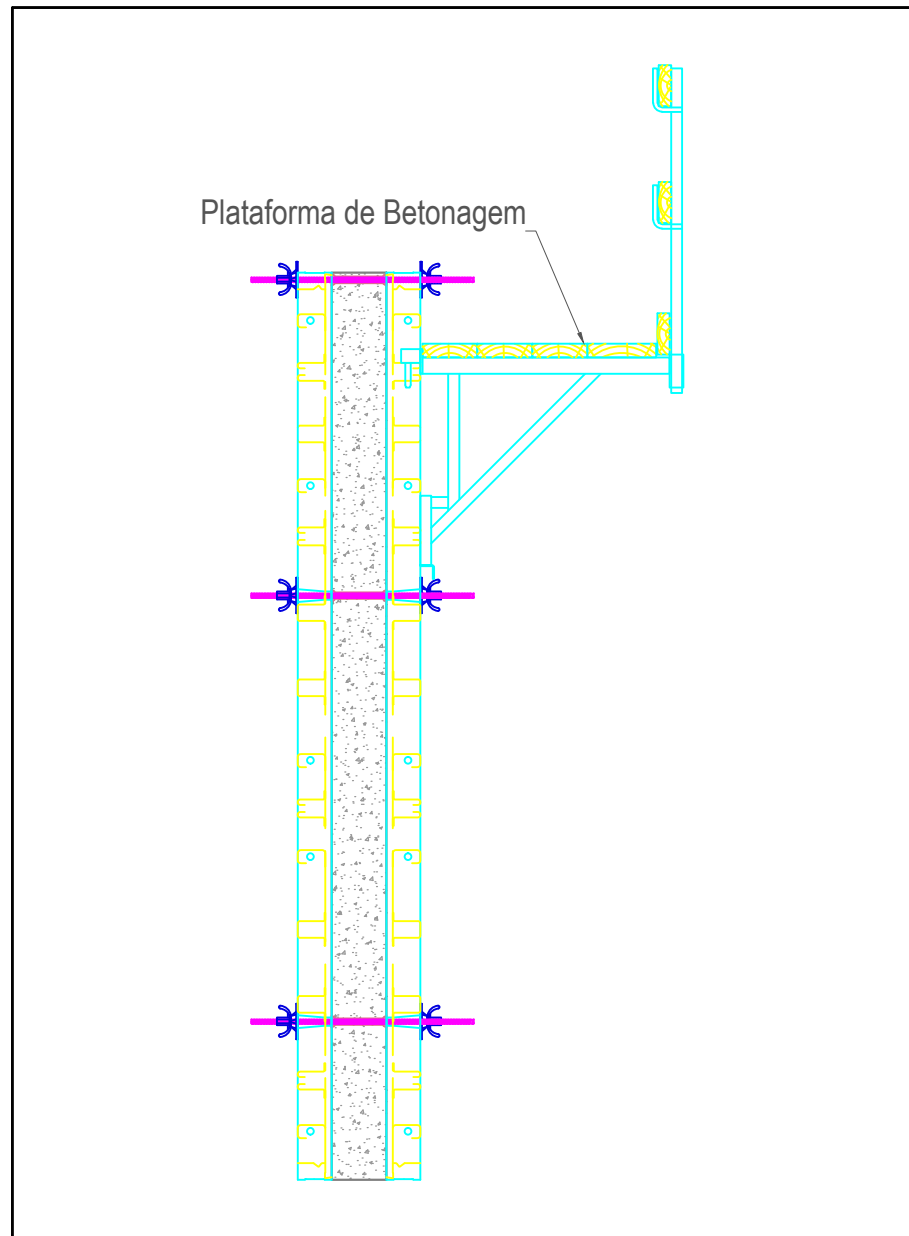

### Alçado - Pilar P16

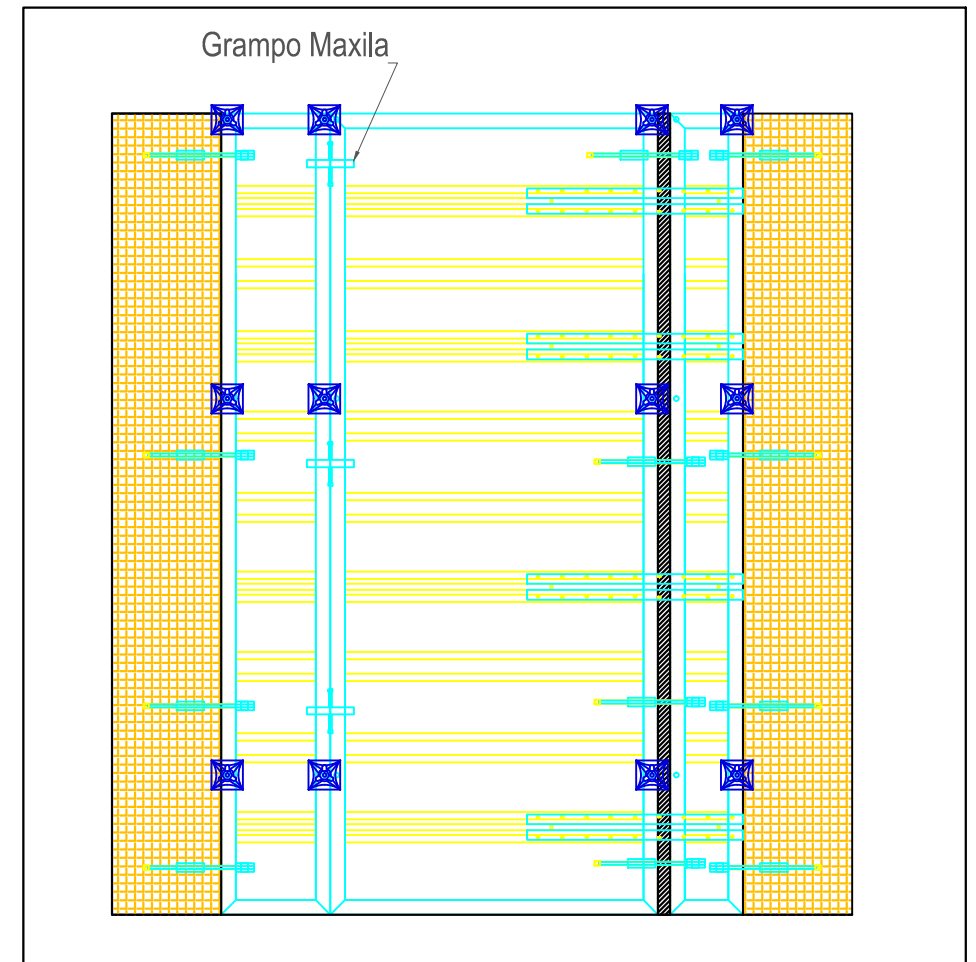

Moldes de Pilar  
Doka Framax e Semicircular