


LEGENDA

EDIFÍCIO	DESIGNAÇÃO
01	TRANSPORTADOR DE CORREIA
02	TANQUE DECOMBUSTÍVEL
03	CHAMINÉ ANTIGO
04	FORNO
05	BASE ANTIGA
06	HANGAR
07	ARMAZEM DE GESSO
08	DEPÓSITO DE SACOS
09	SÍLOS DE CIMENTO
10	BASE DOS SÍLOS
11	BOMBAS DE TRANSPORTE DE CIMENTOS
12	ENSACAGEM PARA VIA FERREA
13	BAGA DE HOMOGENEIZAÇÃO DA PASTA
14	PI/CASA DAS BOMBAS
15	SÍLOS DE PASTA
16	TANQUE DE ÁGUA DE RETORNO
17	PT
18	OFICINAS – ELÉTRICA/MECÂNICA/ARMAZEM
19	MOAGEM DE CIMENTO – ANTIGA MOAGEM CRV
20	EDIFÍCIO DE ENSACAGEM

SIMBOLOGIA

- A CONSTRUIR
- EXISTENTE
- ACACIA
- COQUEIRO
- EUCALÍPTO
- PALMEIRA
- MANGUEIRA
- POSTE DE ILUMINAÇÃO
- POSTE DE ENERGIA
- TORNEIRA
- 45.6 COTAS
- CAIXA
- CURVA DE NÍVEL
- FUROS DE SONDAGENS
- LIMITE DO TERRENO
- LINHA FERREA
- MARCO DE REFERENCIA

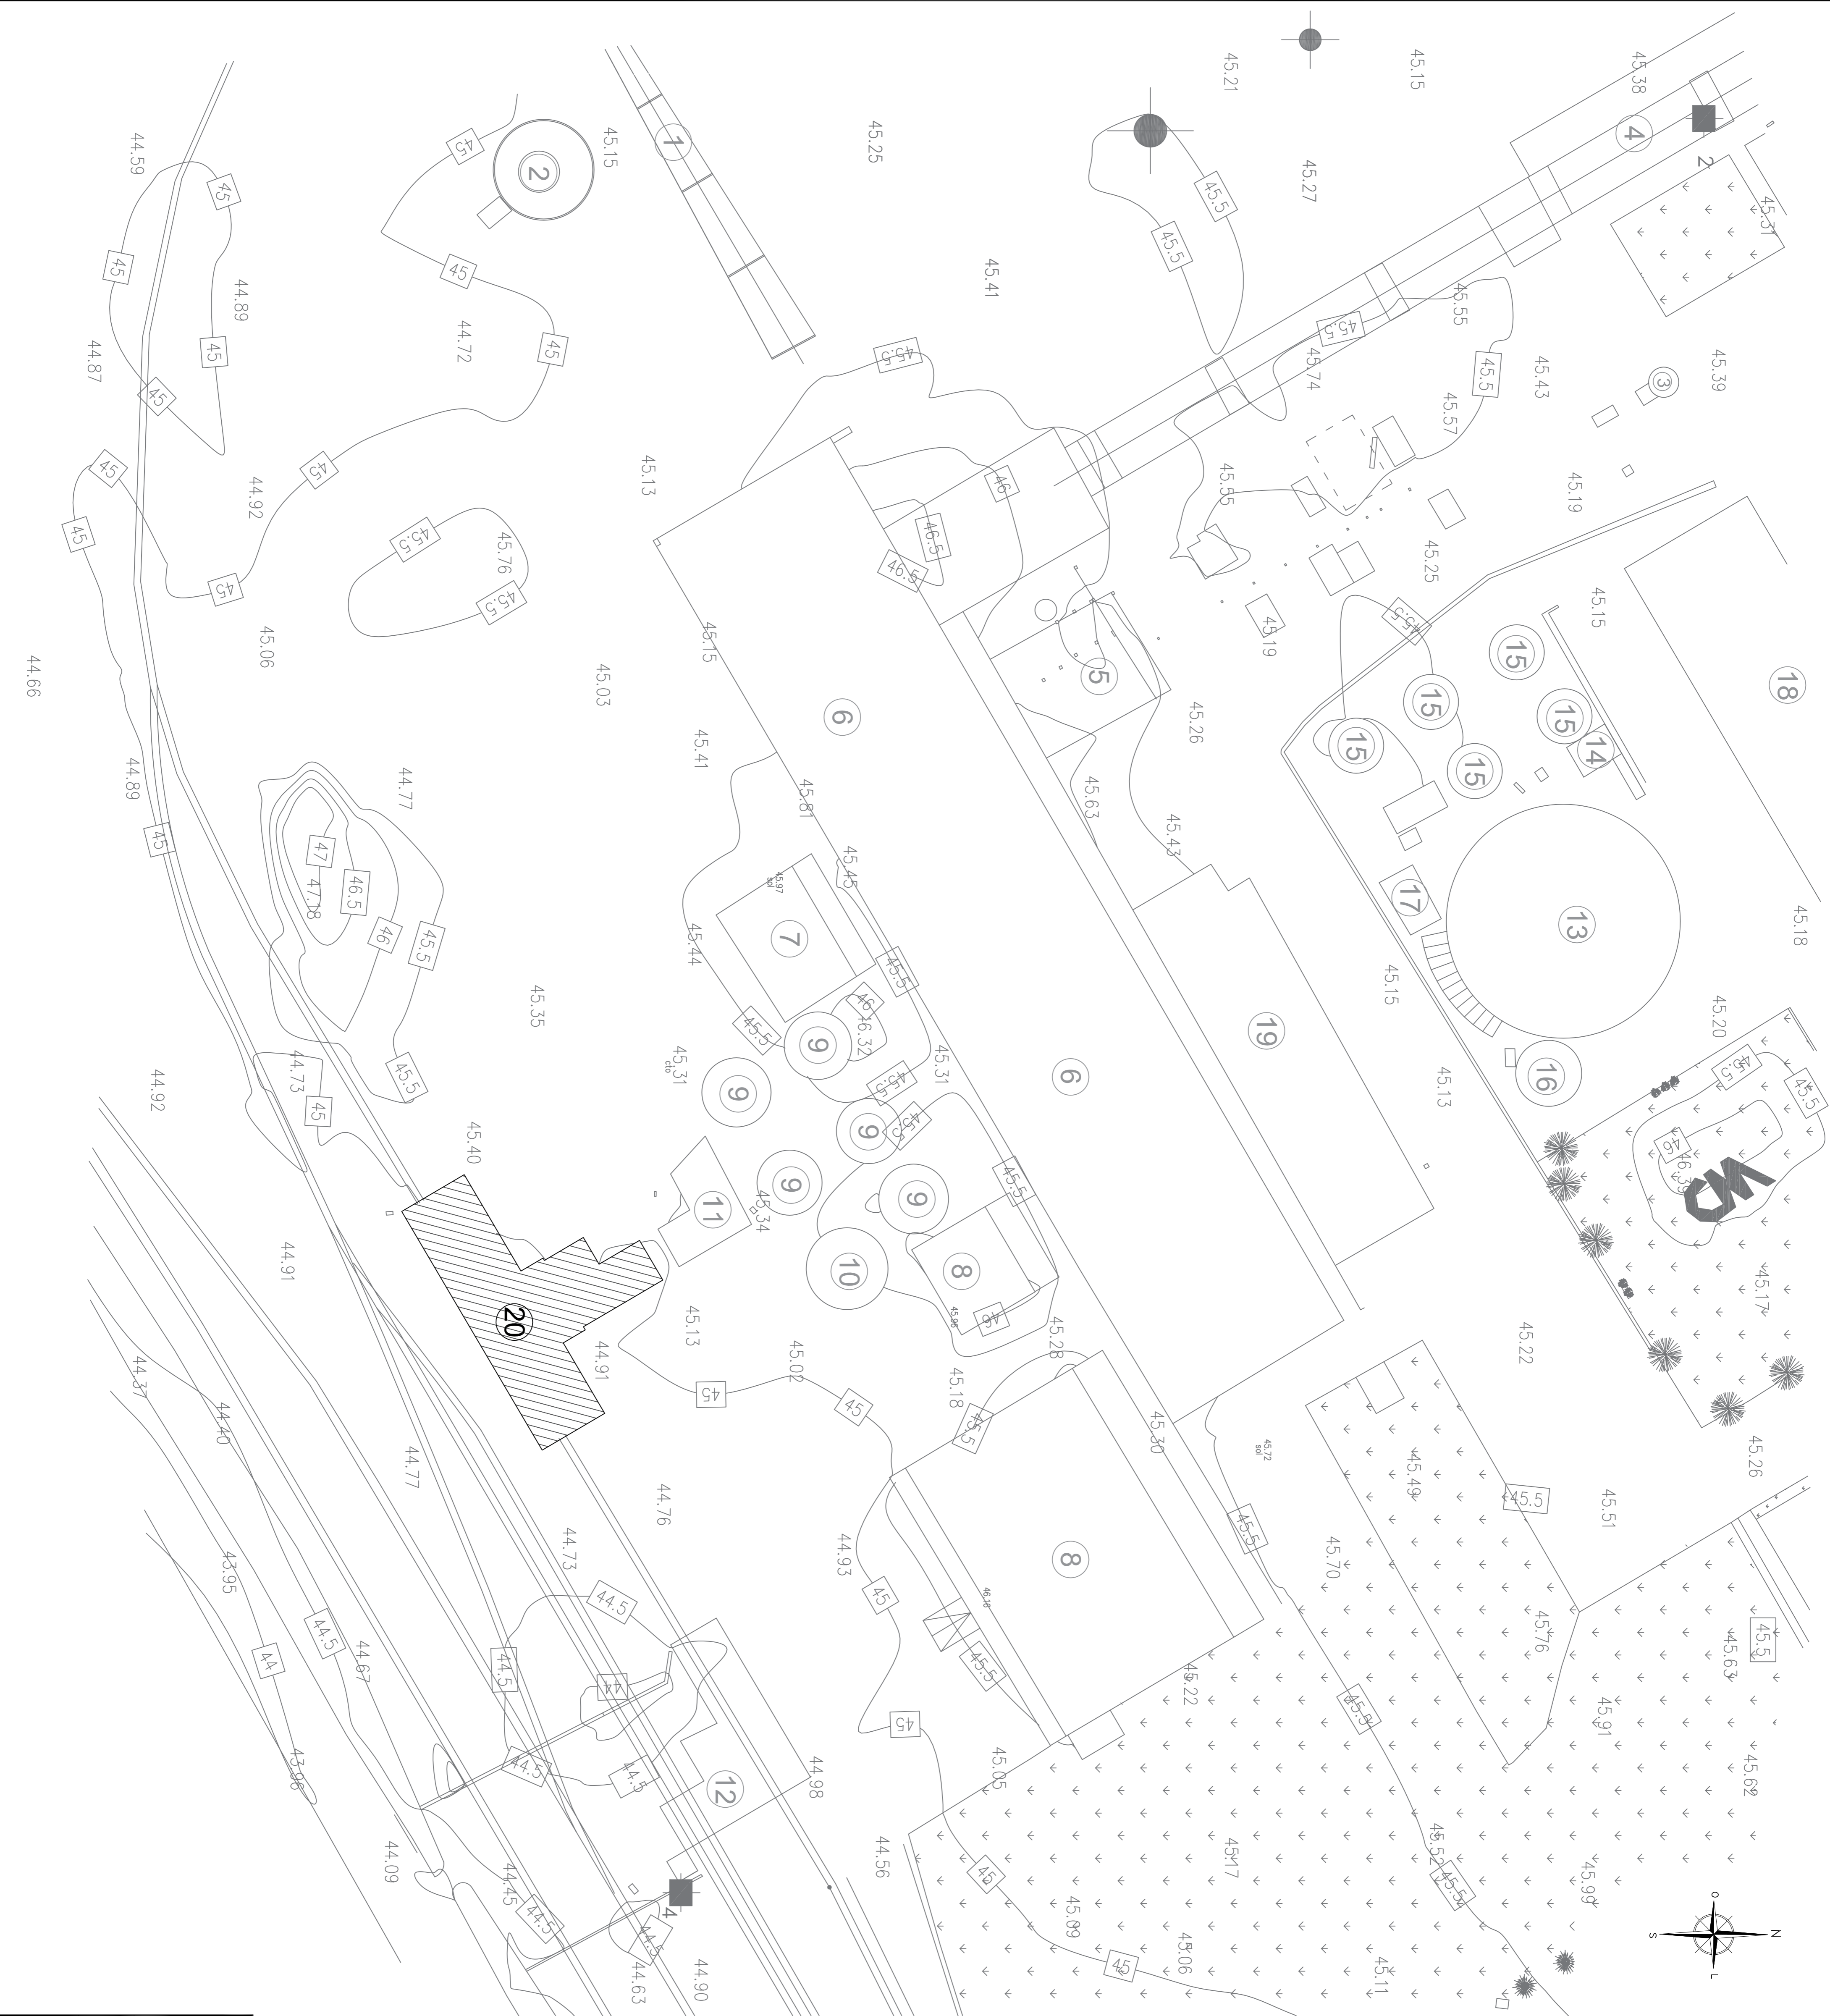

CIMENTOS DE MOÇAMBIQUE S.A.
FÁBRICA DO DONDO

EDIFÍCIO DE ENSACAGEM

PLANTA DE LOCALIZAÇÃO

ANTEPROJETO		Escalas	
Projecto:	JAN. 2016	Desenho Nº	
Desenhou:	JAN. 2016	Revisão	DES-01
Revisou:	Pedro da Silva	Verticalizou:	
Aprovou:		Substituiu:	
Arquivou:		Subst. por:	
		1:500	