PRODUCED BY AN AUTODESK EDUCATIONAL PRODUCT

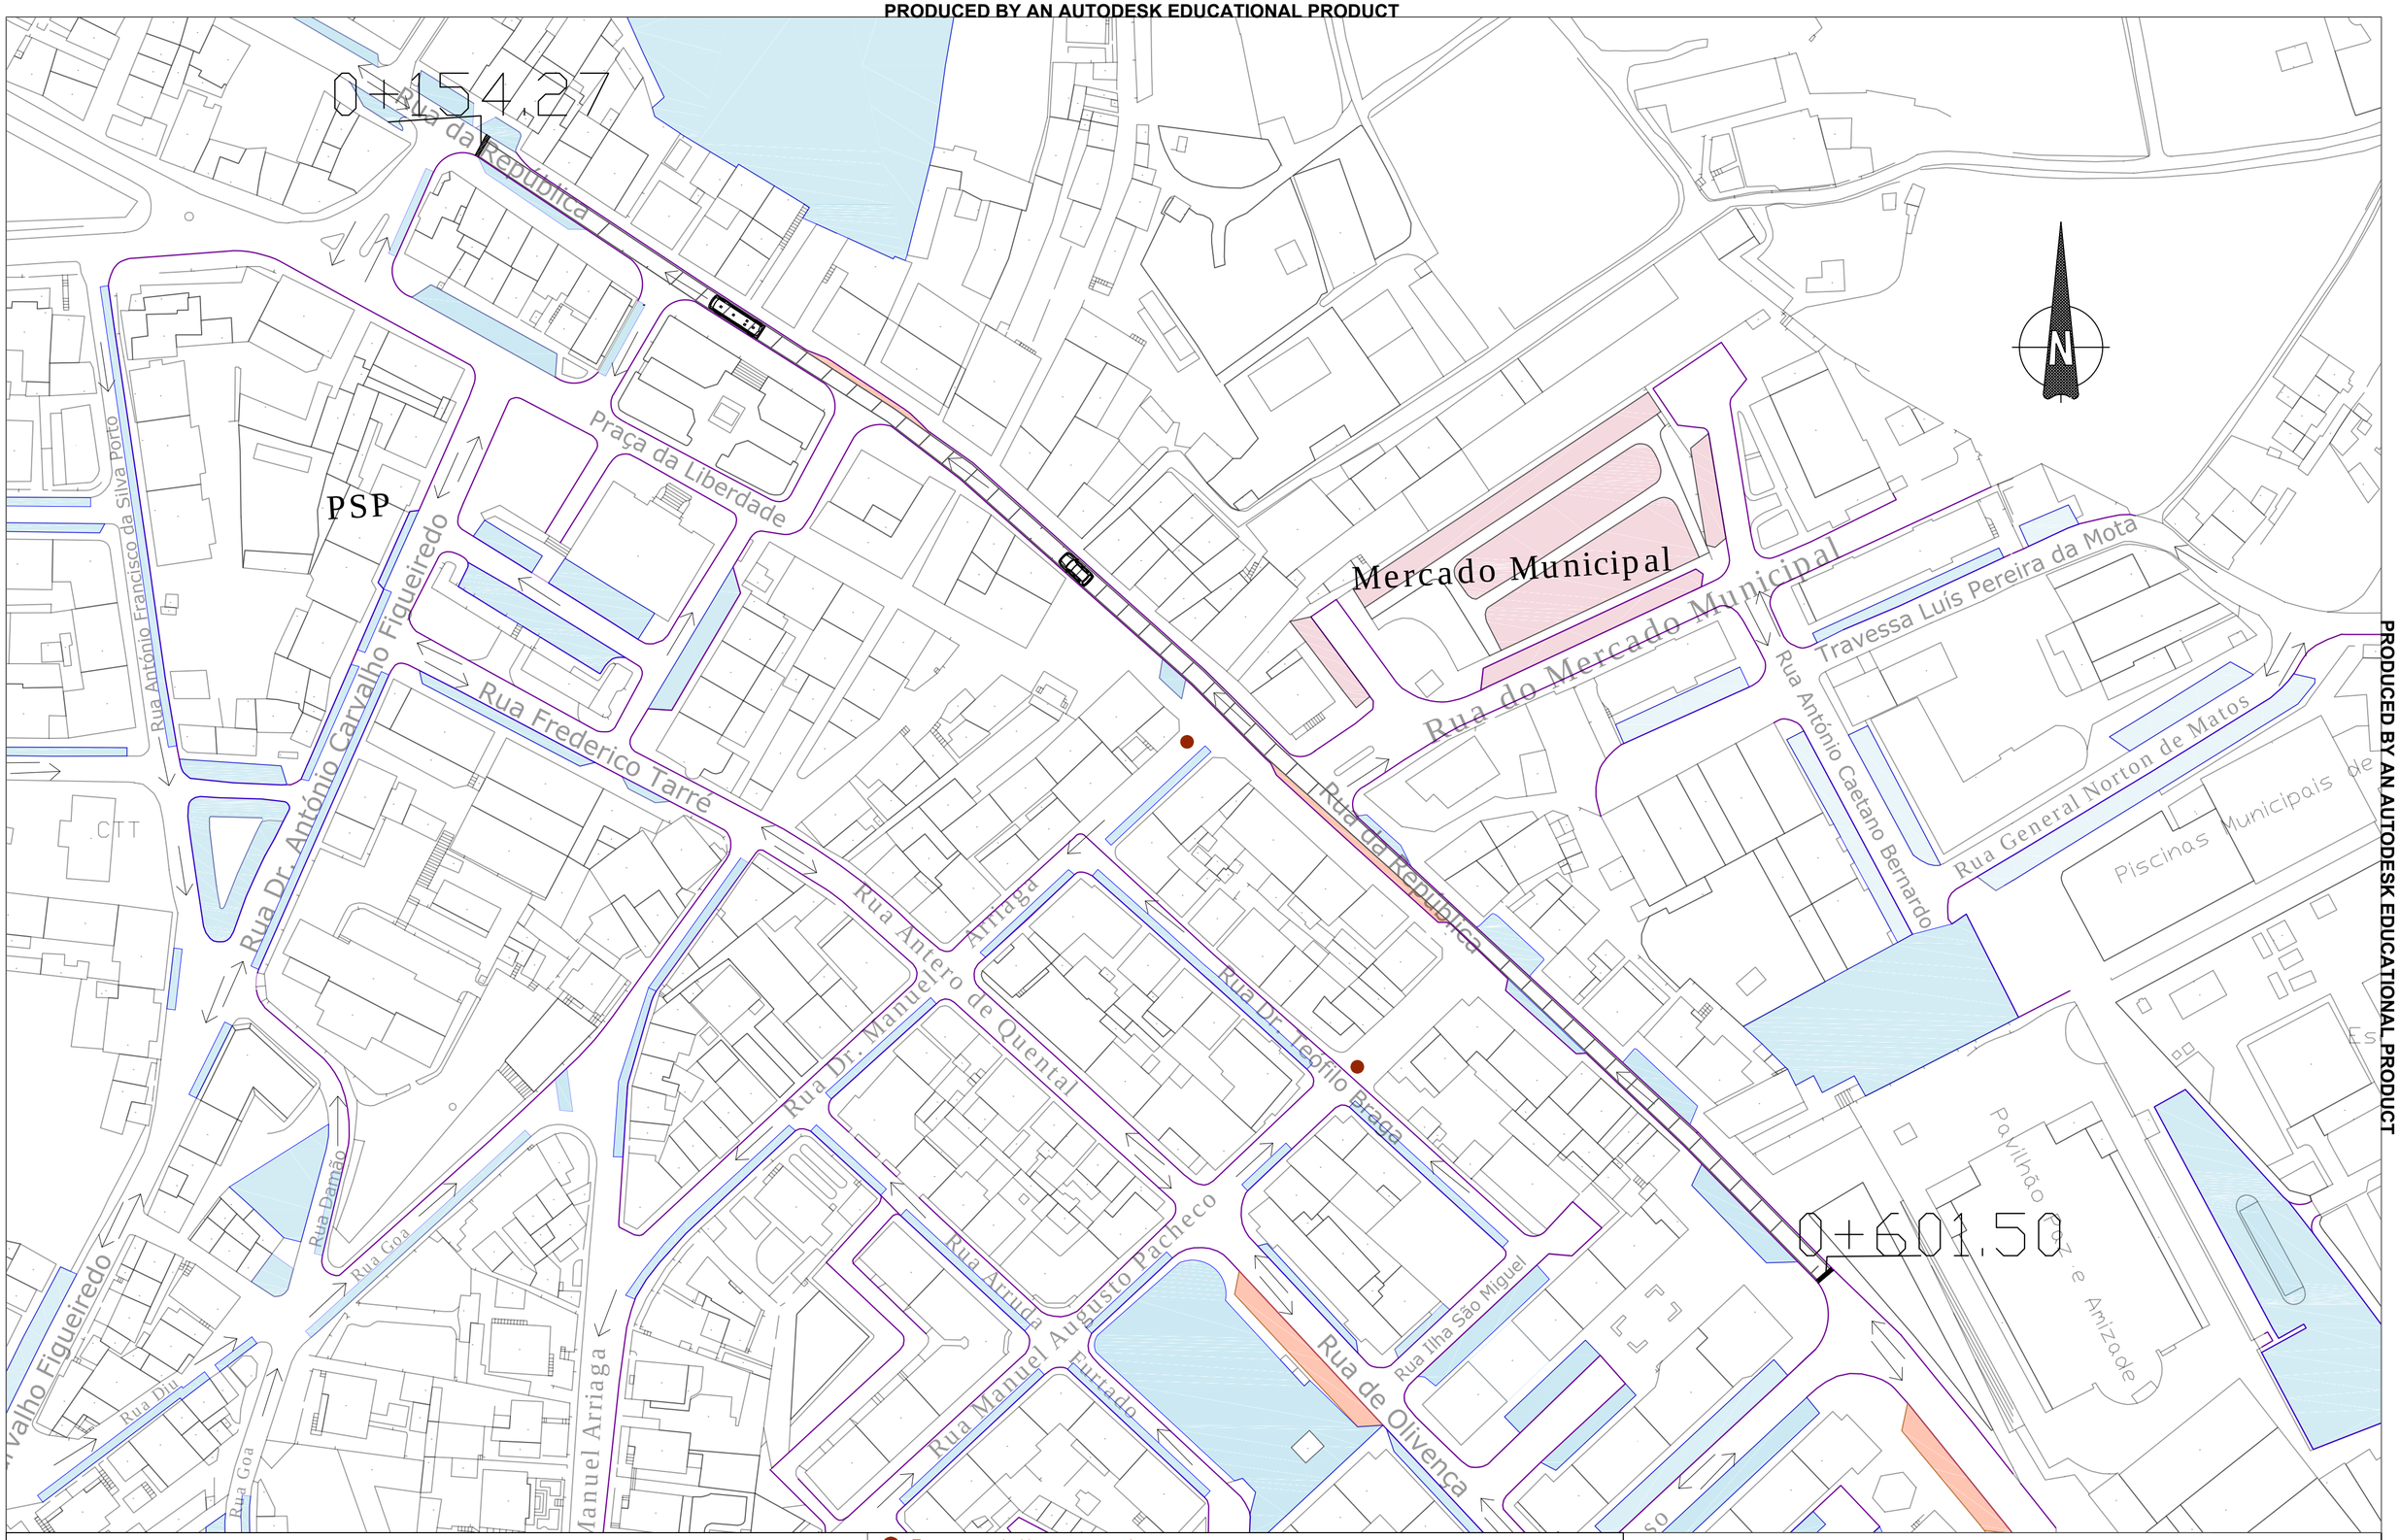

Legenda

Corredor para todos os veículos ligeiros e pesados no sentido Sul - Norte

Zonas Pavimentadas para peões

Sentidos de circulação

Inicio e fim do corredor restrito ao sentido Sul - Norte

Zona restrita a moradores

Veículo de Transporte Público

Veículo Ligeiro

LRS LOURES câmara municipal

Câmara Municipal de Loures

Departamento de Planeamento Municipal, Ordenamento do Território e Reabilitação Urbana - DPMOTRU

Esquema da Solução 3

Desenho Nº 25

Equipa Técnica
Engª Estagiária Catarina Santos

Data Maio 2015

Vereador - EngºTiago Matias
Chefe de Divisão - Arqª Manuela Carneiro
Orientadores - Arqª Manuela Carneiro

Escala 1/1

PRODUCED BY AN AUTODESK EDUCATIONAL PRODUCT
PRODUCED BY AN AUTODESK EDUCATIONAL PRODUCT
PRODUCED BY AN AUTODESK EDUCATIONAL PRODUCT