


MARGEM DIREITA

MARGEM ESQUERDA

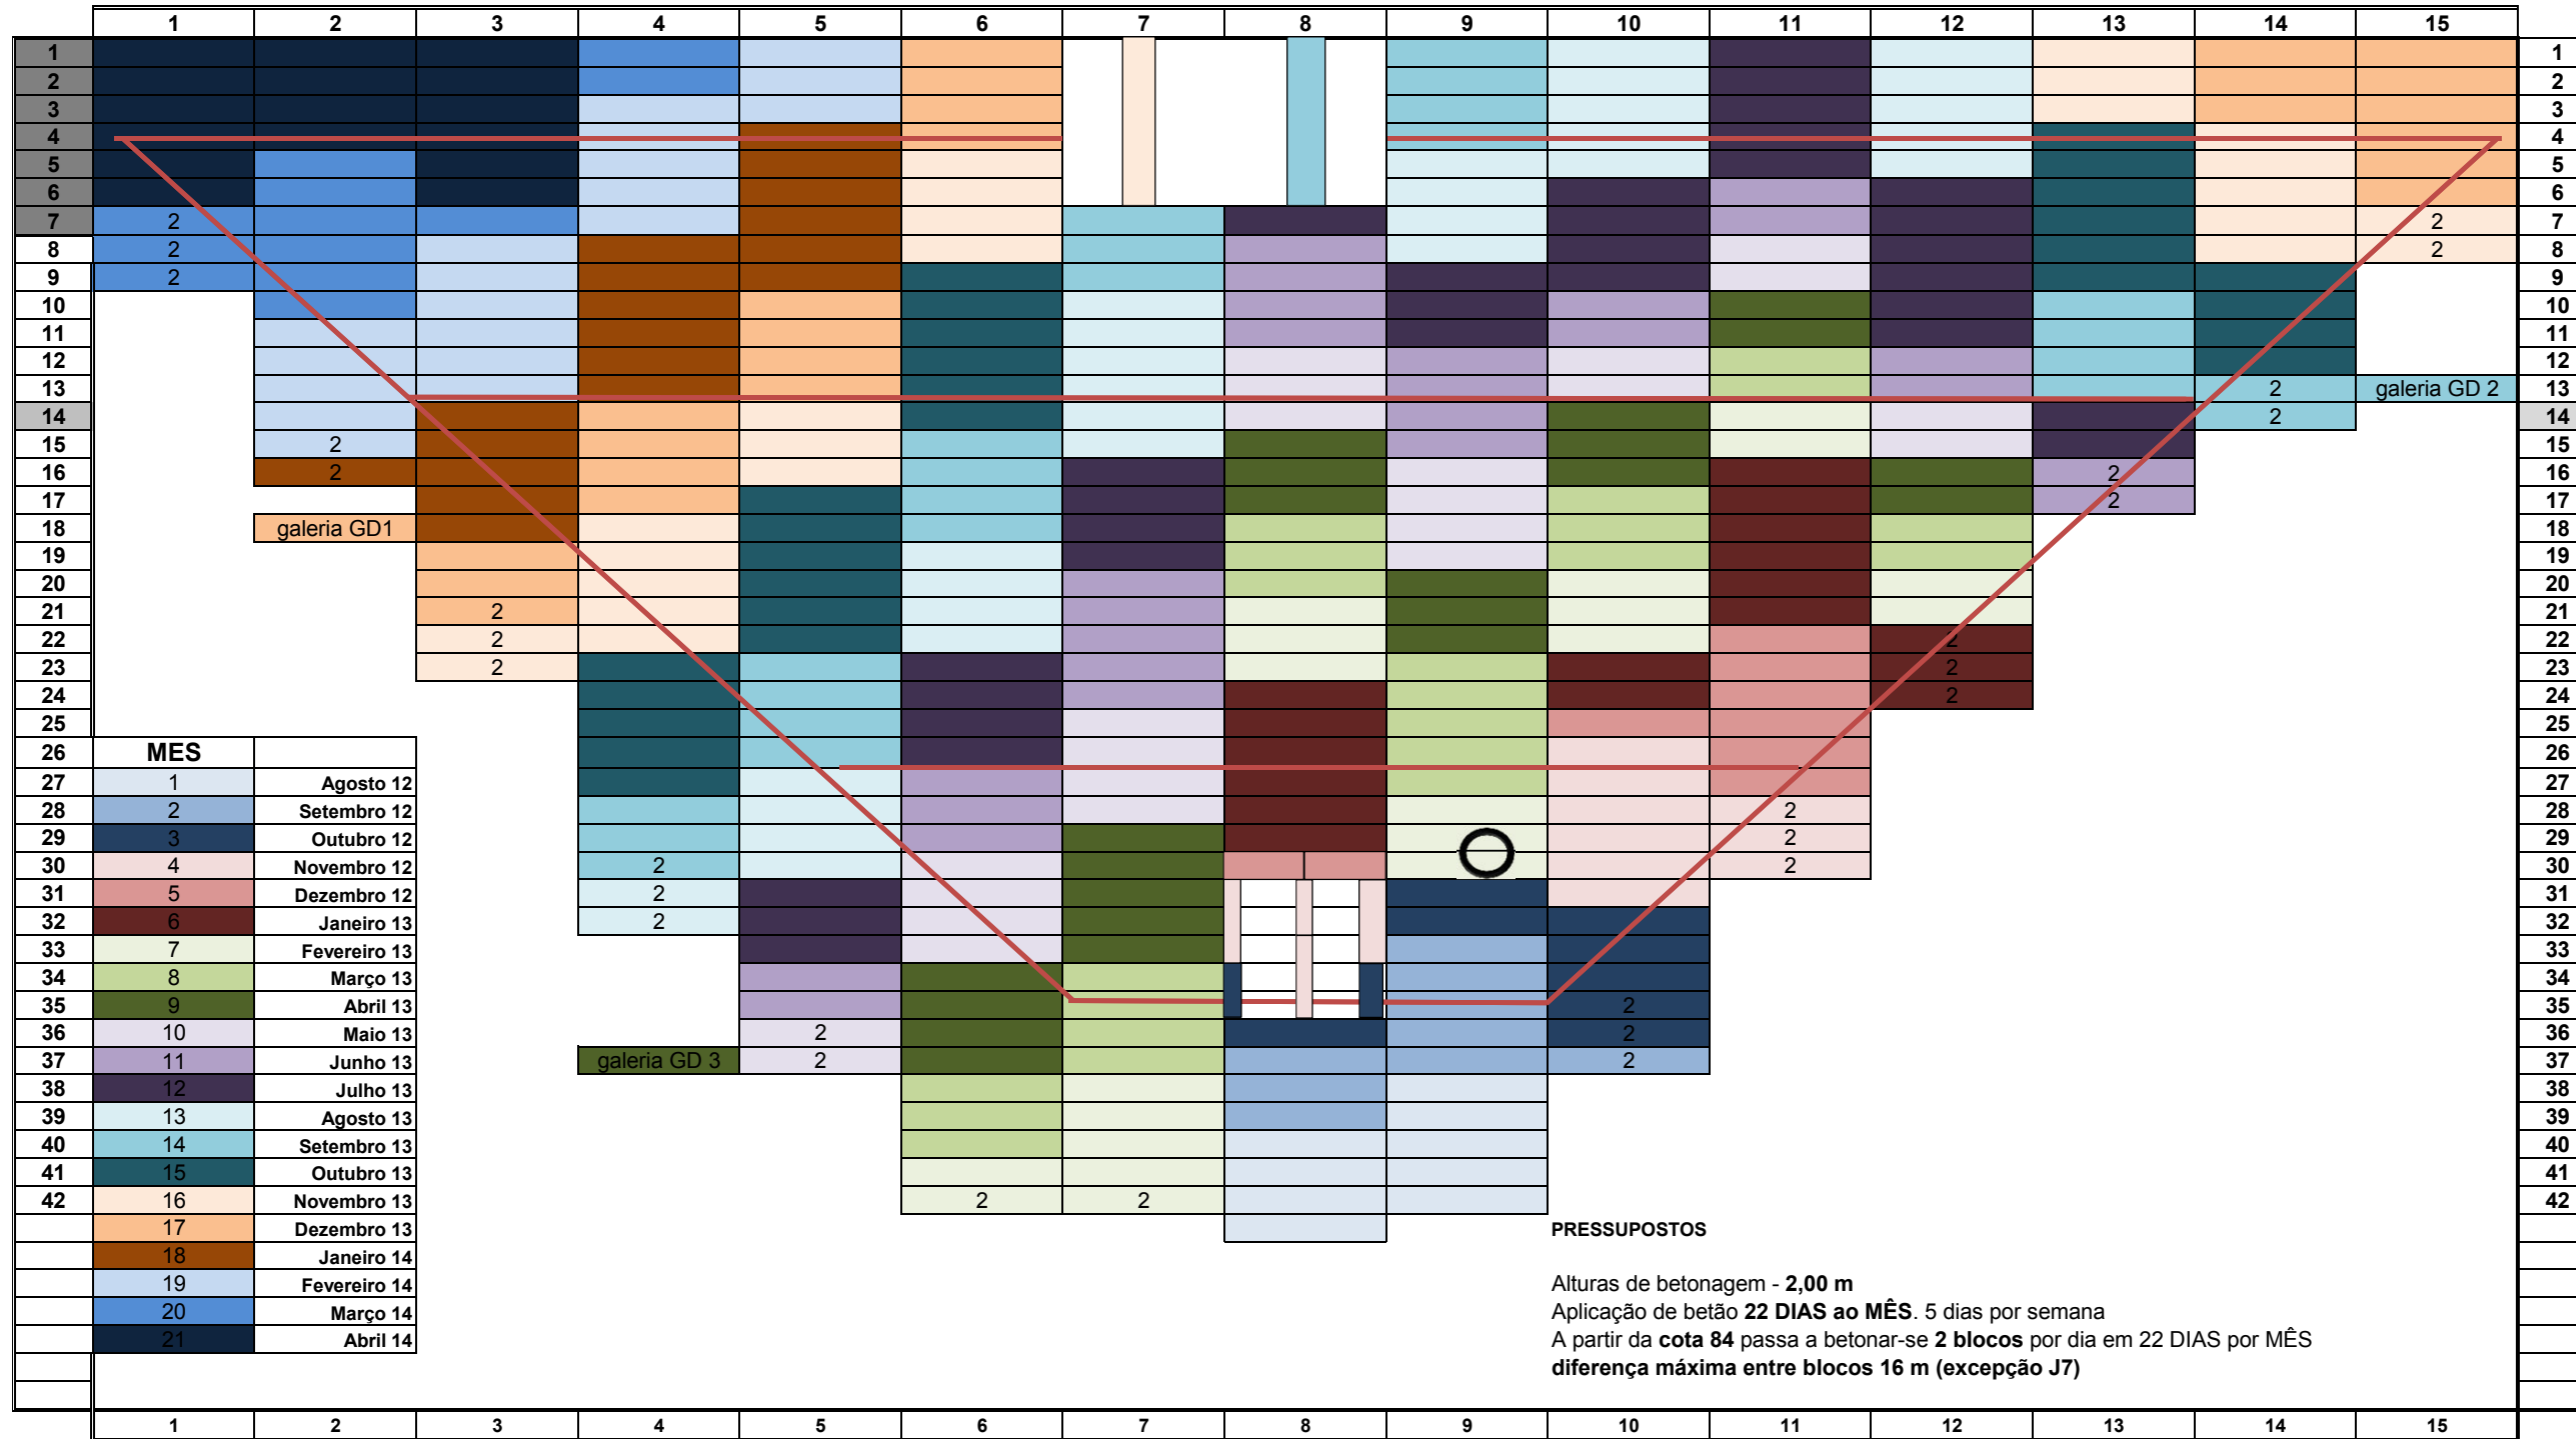

COTAS	
FINAL	INICIAL
112	110
110	108
108	106
106	104
104	102
102	100
100	98
98	96
96	94
94	92
92	90
90	88
88	86
86	84
84	82
82	80
80	78
78	76
76	74
74	72
72	70
70	68
68	66
66	64
64	62
62	60
60	58
58	56
56	54
54	52
52	50
50	48
48	46
46	44
44	42
42	40
40	38
38	36
36	34
34	32
32	30
30	29

PRESSUPOSTOS
 Alturas de betonagem - 2,00 m
 Aplicação de betão 22 DIAS ao MÊS. 5 dias por semana
 A partir da cota 84 passa a betonar-se 2 blocos por dia em 22 DIAS por MÊS
 diferença máxima entre blocos 16 m (excepção J7)