



Planta Geral - Solução R=700

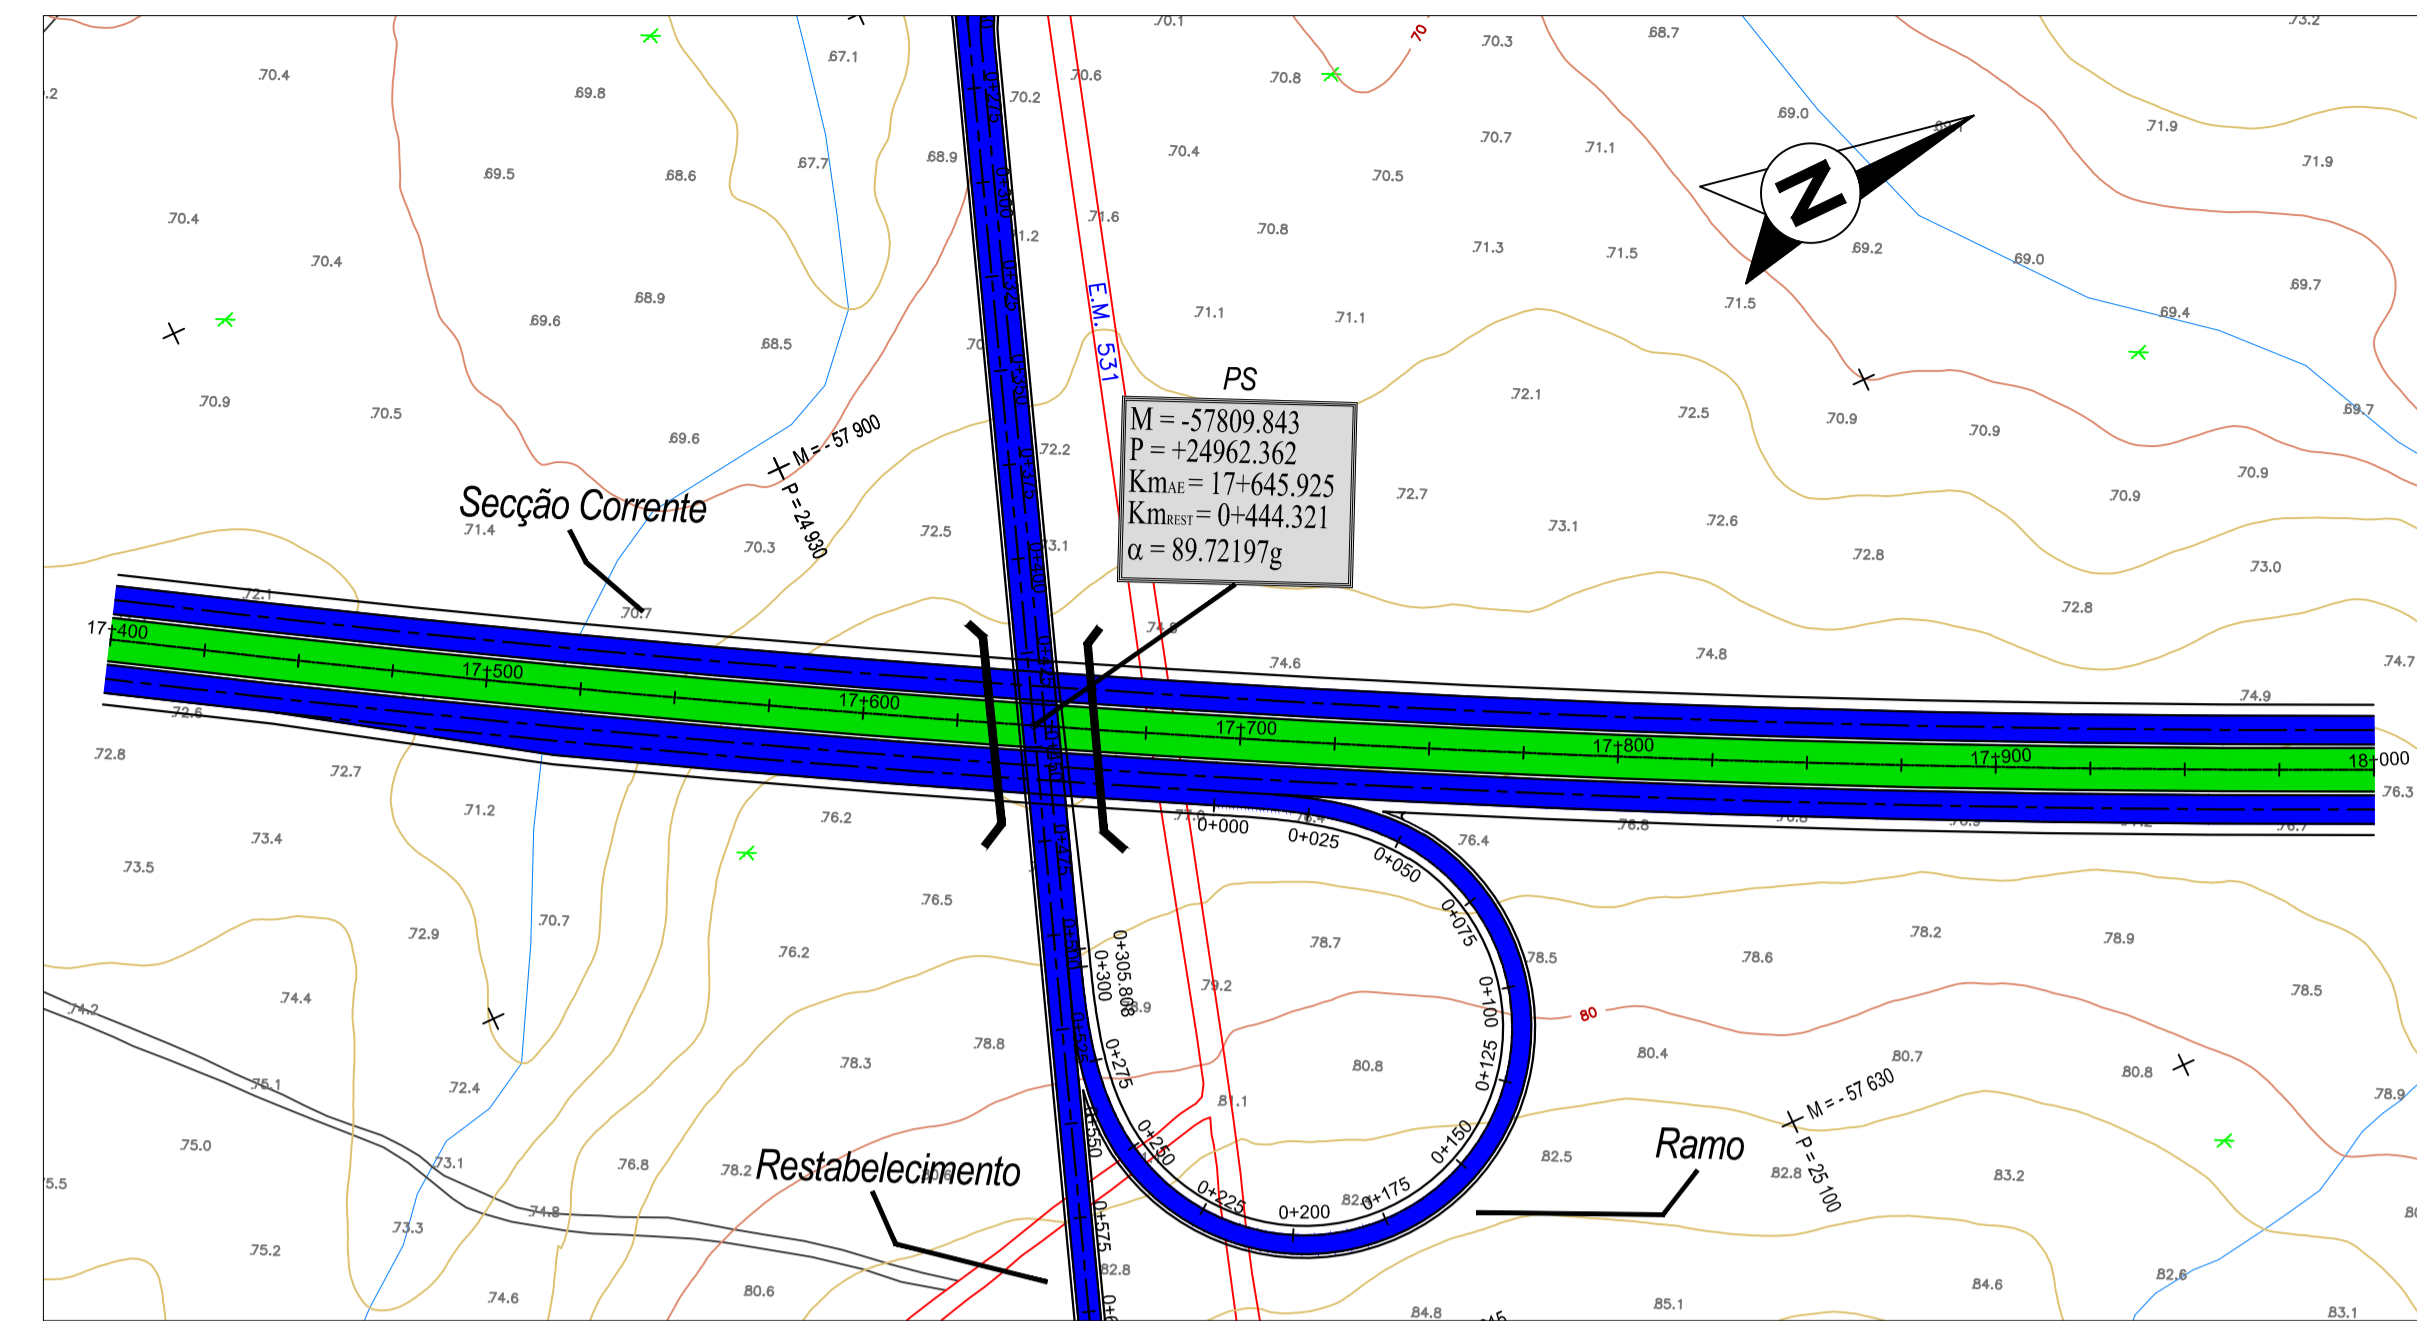

Planta Geral - Solução R=500

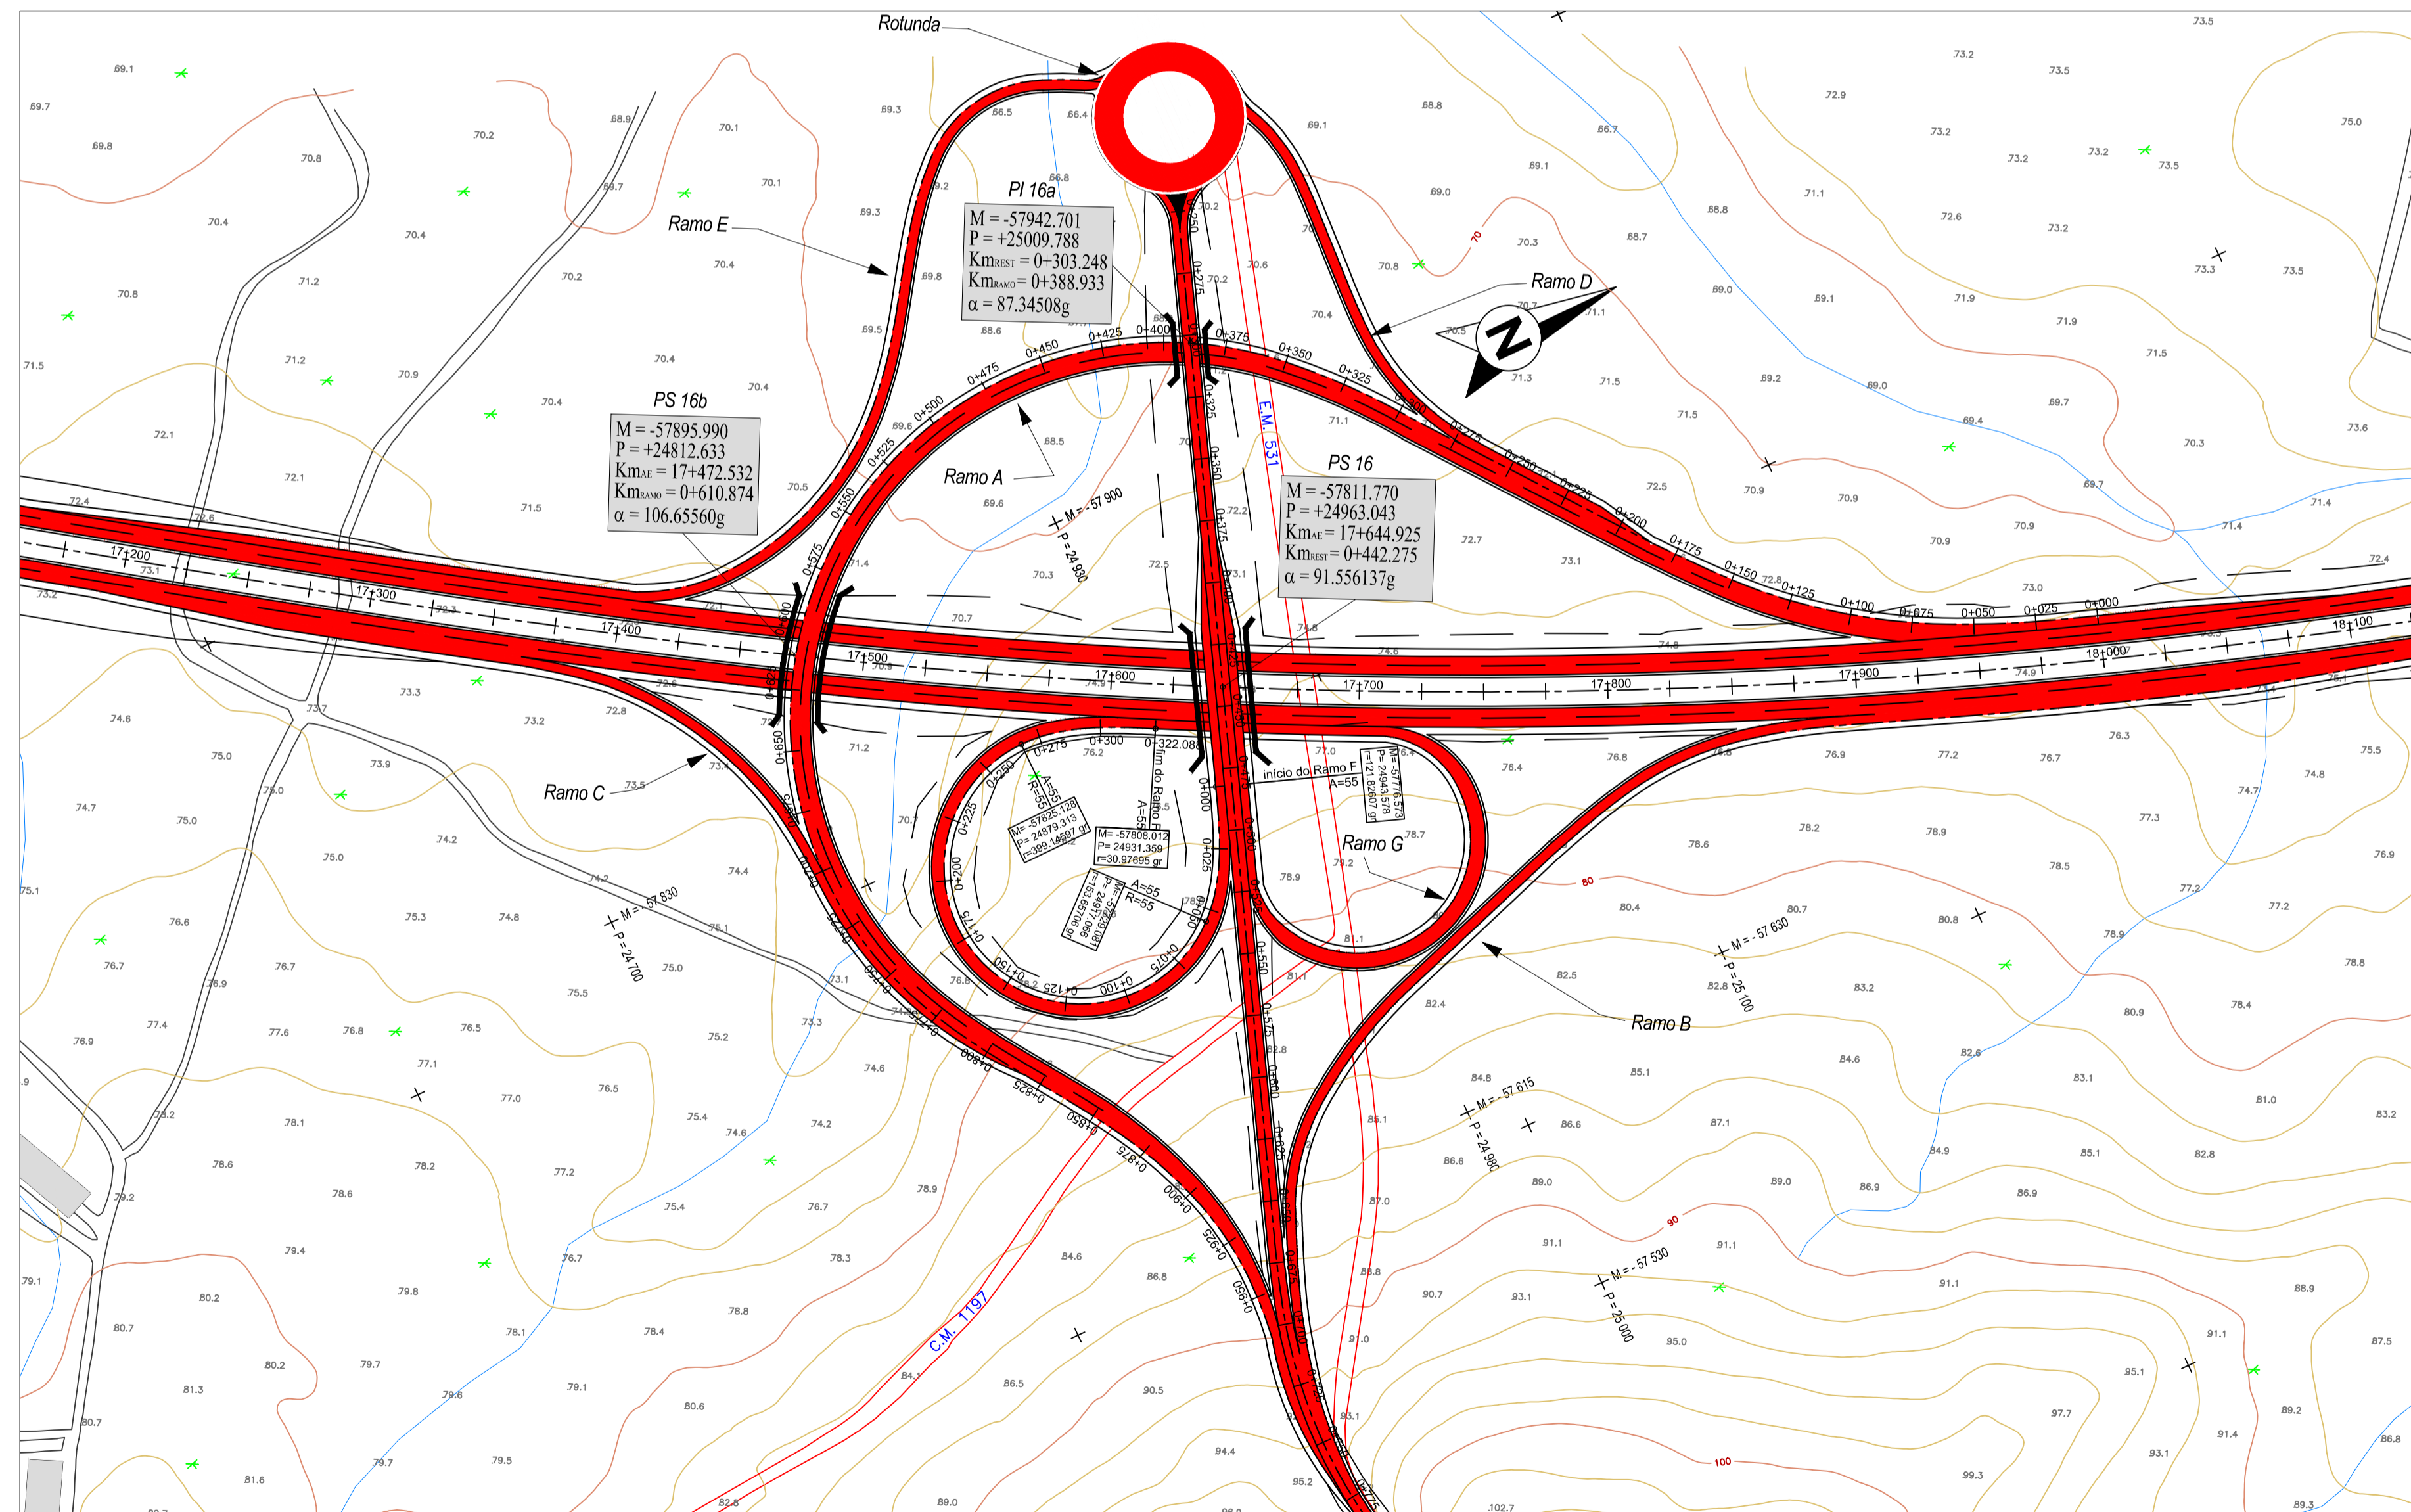

Planta Geral - Nó Inicial